





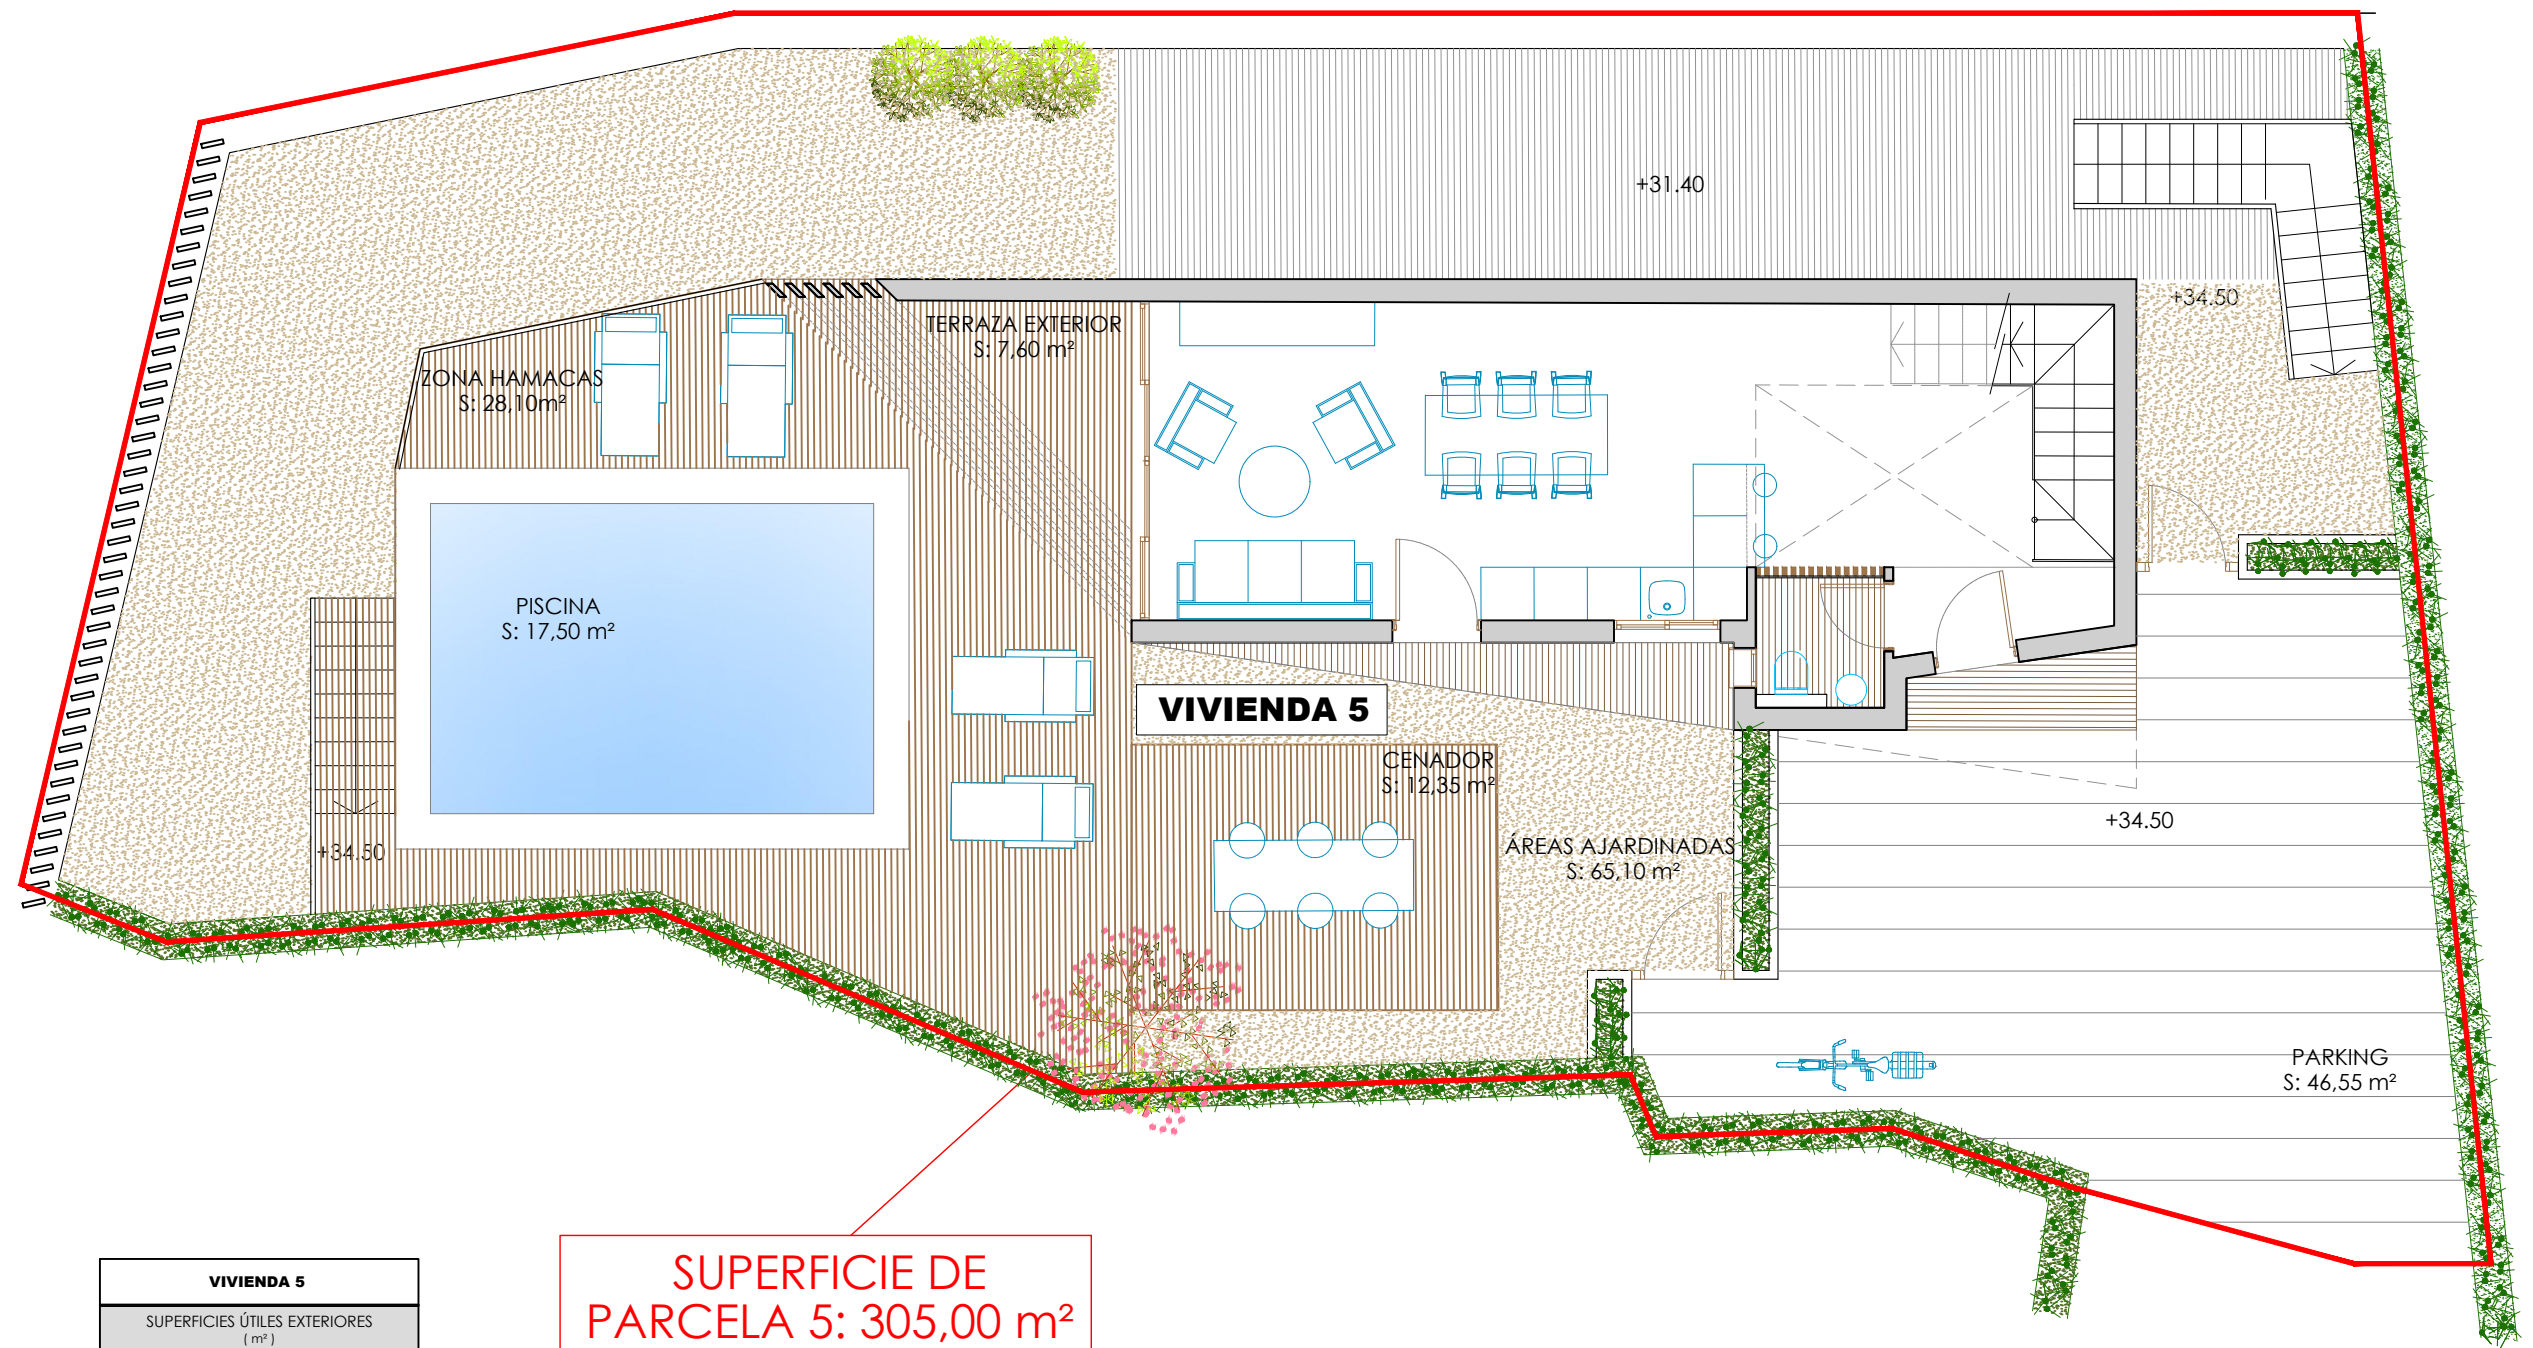


VIVIENDA 5	
SUPERFICIES ÚTILES EXTERIORES (m ²)	
PISCINA + ZONA HAMACAS	45,60
ÁREAS AJARDINADAS	65,10
ÁREAS PAVIMENTADAS	12,40
PARKING	46,55
TOTAL ÚTIL EXTERIOR	169,65

SUPERFICIE DE PARCELA 5: 305,00 m²


PLANTA CUBIERTA

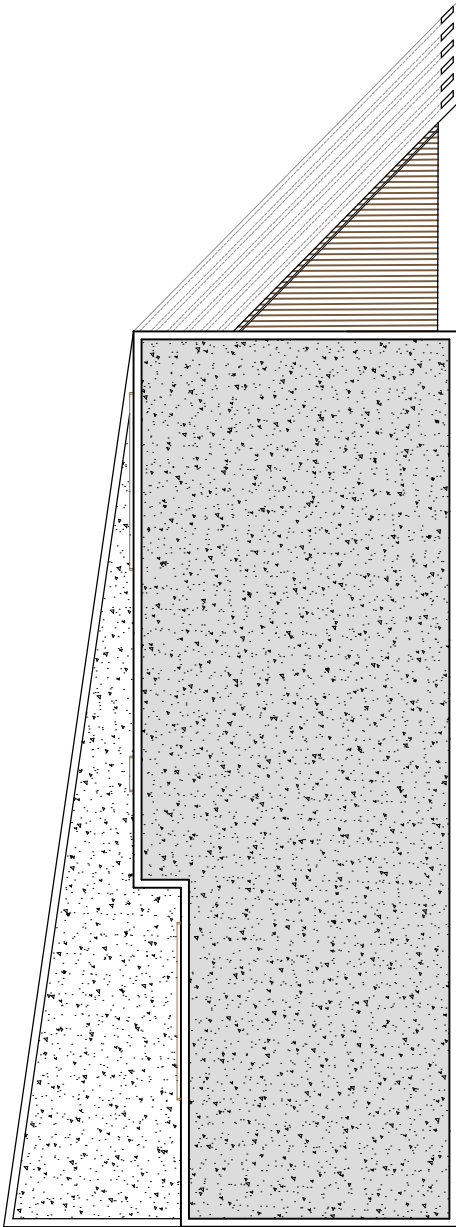


PLANTA ALTA

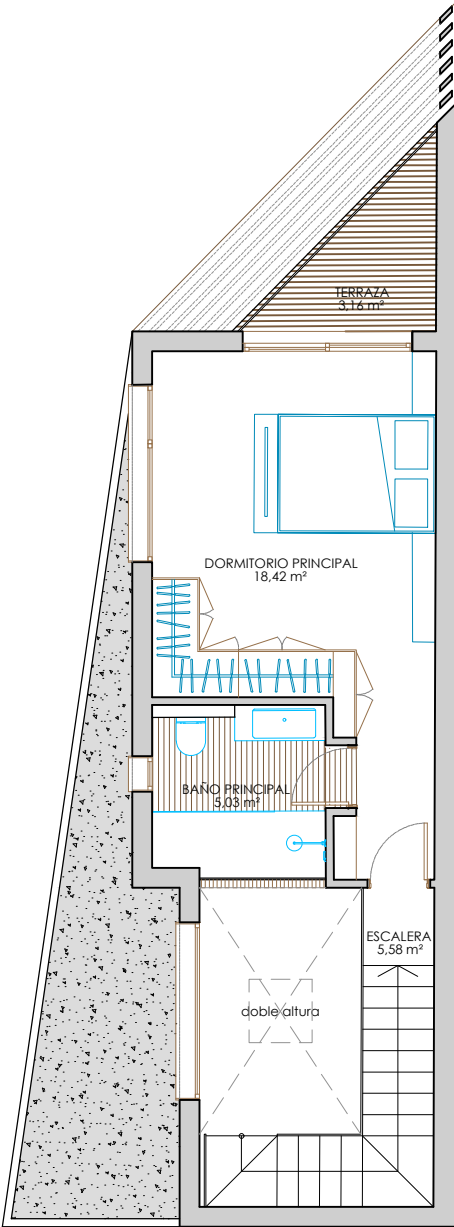

PLANTA BAJA

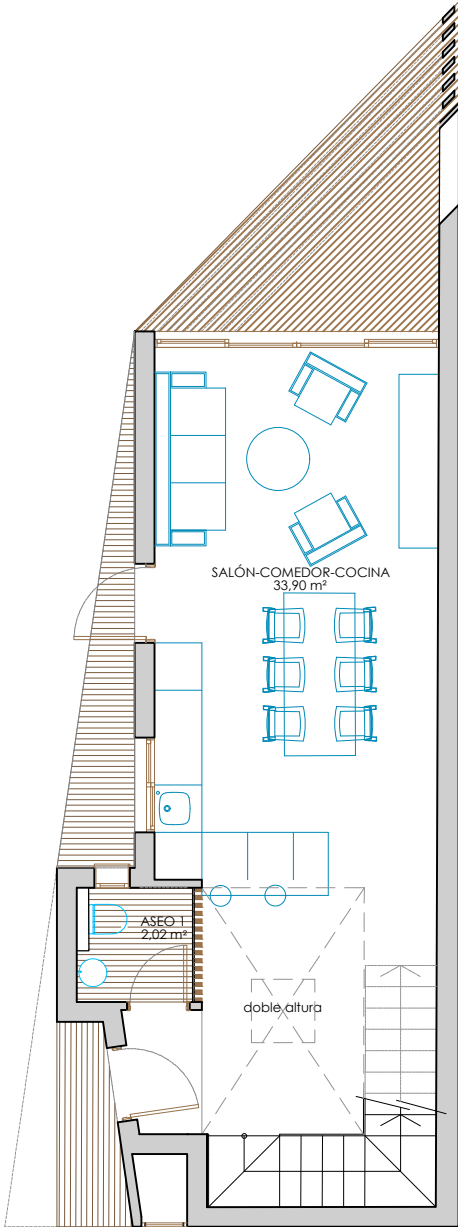

PLANTA SEMISÓTANO

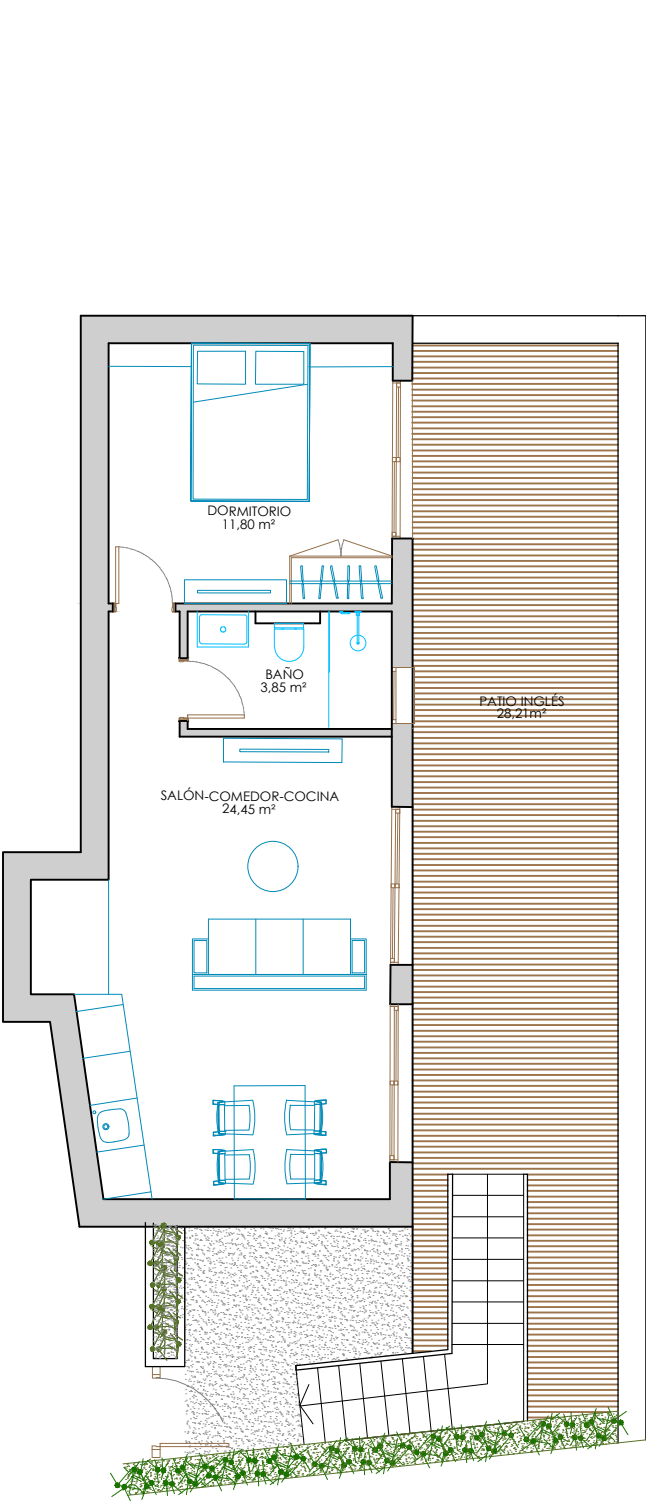

VIVIENDA 5. SUPERFICIES ÚTILES	
PLANTA SEMISÓTANO	
DORMITORIO	11,80
BAÑO	3,85
SALÓN-COMEDOR-COCINA	24,45
PATIO INGLÉS EXTERIOR DESCUBIERTO	26,21
TOTAL. SUP. ÚTIL PLANTA SEMISÓTANO	68,31
PLANTA BAJA	
SALÓN-COMEDOR-COCINA	33,90
ASEO	2,02
TOTAL. SUP. ÚTIL PLANTA BAJA	35,92
PLANTA PRIMERA	
DORMITORIO PRINCIPAL	18,42
BAÑO PRINCIPAL	5,03
ESCALERA	5,58
TERRAZA	3,16
TOTAL. SUP. ÚTIL PLANTA PRIMERA	32,19
TOTAL. SUP. ÚTIL VIVIENDA 5	136,42

VIVIENDA 5. SUPERFICIES CONSTRUIDAS		TOTAL	COMPUTABLE
PLANTA SEMISÓTANO			
PATIO INGLÉS DESCUBIERTO (BAJO RASANTE)	34,08	-	
PLANTA SEMISÓTANO (BAJO RASANTE)	51,10	-	
TOTAL. SUP. CONSTRUIDA PLANTA SEMISÓTANO	85,18	-	
PLANTA BAJA			
TERRAZA DESCUBIERTA	7,44	3,72	
PLANTA BAJA	48,96	48,96	
TOTAL. SUP. CONSTRUIDA PLANTA BAJA	56,40	52,68	
PLANTA PRIMERA			
TERRAZA DESCUBIERTA	4,09	-	
PLANTA PRIMERA	43,91	43,91	
TOTAL. SUP. CONSTRUIDA PLANTA PRIMERA	48,00	43,91	
TOTAL. SUP. CONSTRUIDA VIVIENDA 5	189,58	96,59	